

Données PE & PS 15

Nbre de picking facing	Autres			PE			PS			TL			Total Nombre de Collection	Total emplacement	Somme de Qté
	Nombre de Collection	Total emplacement	Somme de Qté	Nombre de Collection	Total emplacement	Somme de Qté	Nombre de Collection	Total emplacement	Somme de Qté	Nombre de Collection	Total emplacement	Somme de Qté			
1	7	7	33	182	182	682	197	197	742	142	142	578	528	528	2035
2		0		75	150	886	73	146	842	33	66	390	181	362	2118
3		0		35	105	718	28	84	562	18	54	360	81	243	1640
4		0		26	104	748	19	76	528	10	40	281	55	220	1557
5	1	5	33	17	85	683	16	80	643	5	25	192	39	195	1551
7		0		8	56	407	1	7	51	3	21	156	12	84	614
8		0		8	64	484	3	24	188		0		11	88	672
9		0		2	18	141	3	27	201	1	9	72	6	54	414
11 et +		0		7	84	764	3	36	296	2	24	181	12	144	1241
Total general	8	12	66	360	848	5513	343	677	4053	214	381	2210	925	1918	11842



Les Nuevos Artesanos
for XL Conseil

CLIENT
Maison Michel - Chanel
12 Rue du Cheval Blanc
93500 PANTIN

PROJECT
Les Allumettes
Stock


PROJECT NO.
-

ISSUE
02.03.15
VI.6.1

DRAWN BY
Julien Pajot

Vue Générale

A.01

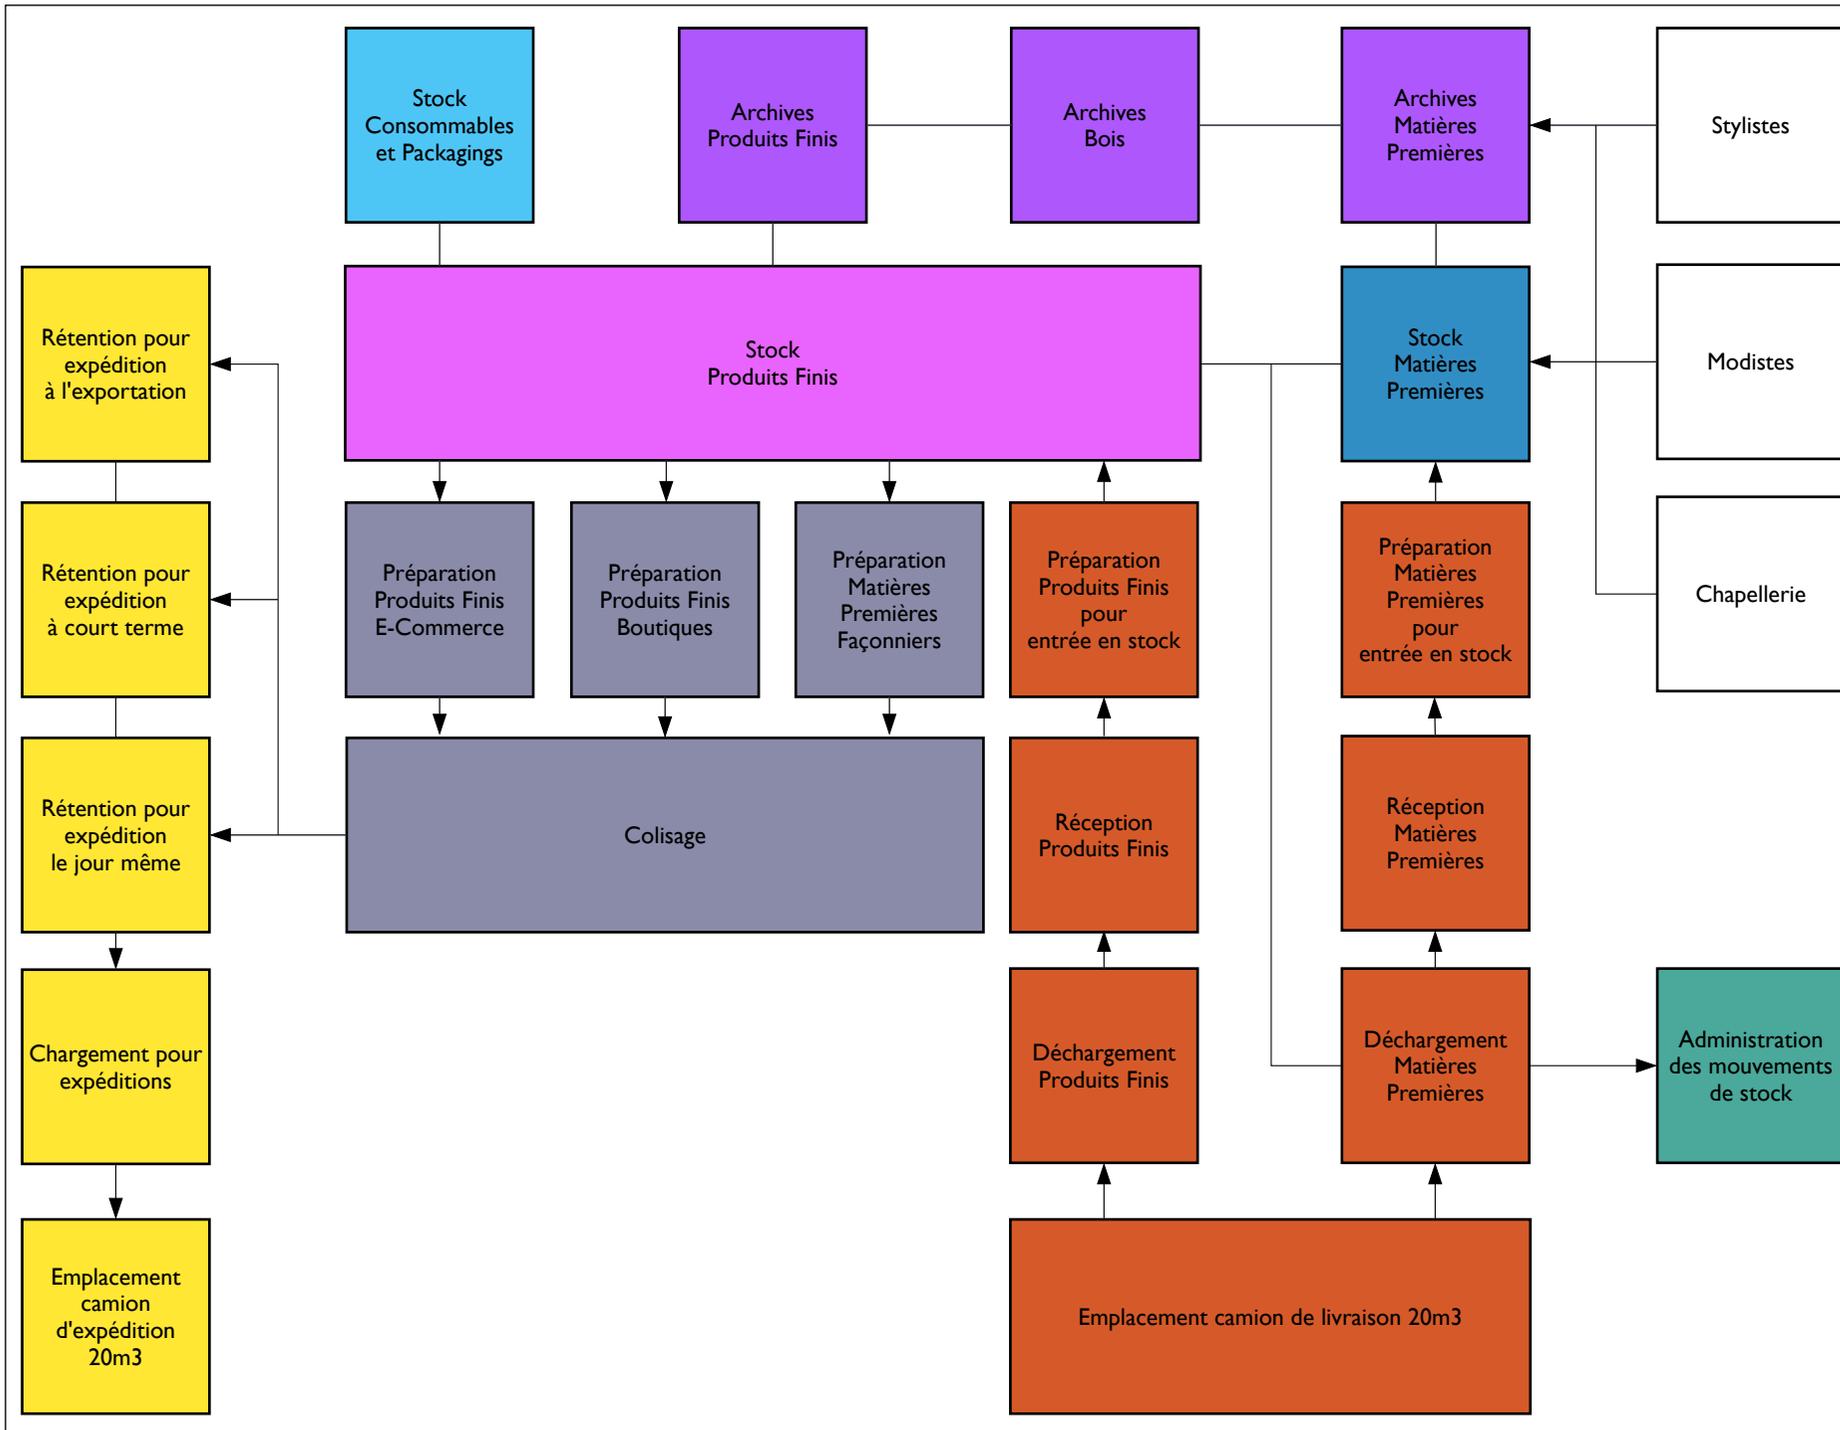

Les Nuevos Artesanos
for XL Conseil

CLIENT
Maison Michel - Chanel
12 Rue du Cheval Blanc
93500 PANTIN

PROJECT
Les Allumettes
Stock

ISSUE
02.03.15
V1.6.1

PROJECT NO.
DRAWN BY
Julien Pajot

Schéma Fonctionnel



Los Nuevos Artesanos
for XL Conseil


CLIENT
Maison Michel - Chanel
12 Rue du Cheval Blanc
93500 PANTIN

PROJECT
Les Allumettes
Stock

PROJECT NO.
-
DRAWN BY
Julien Pajot

R+0
Implantation

A.05

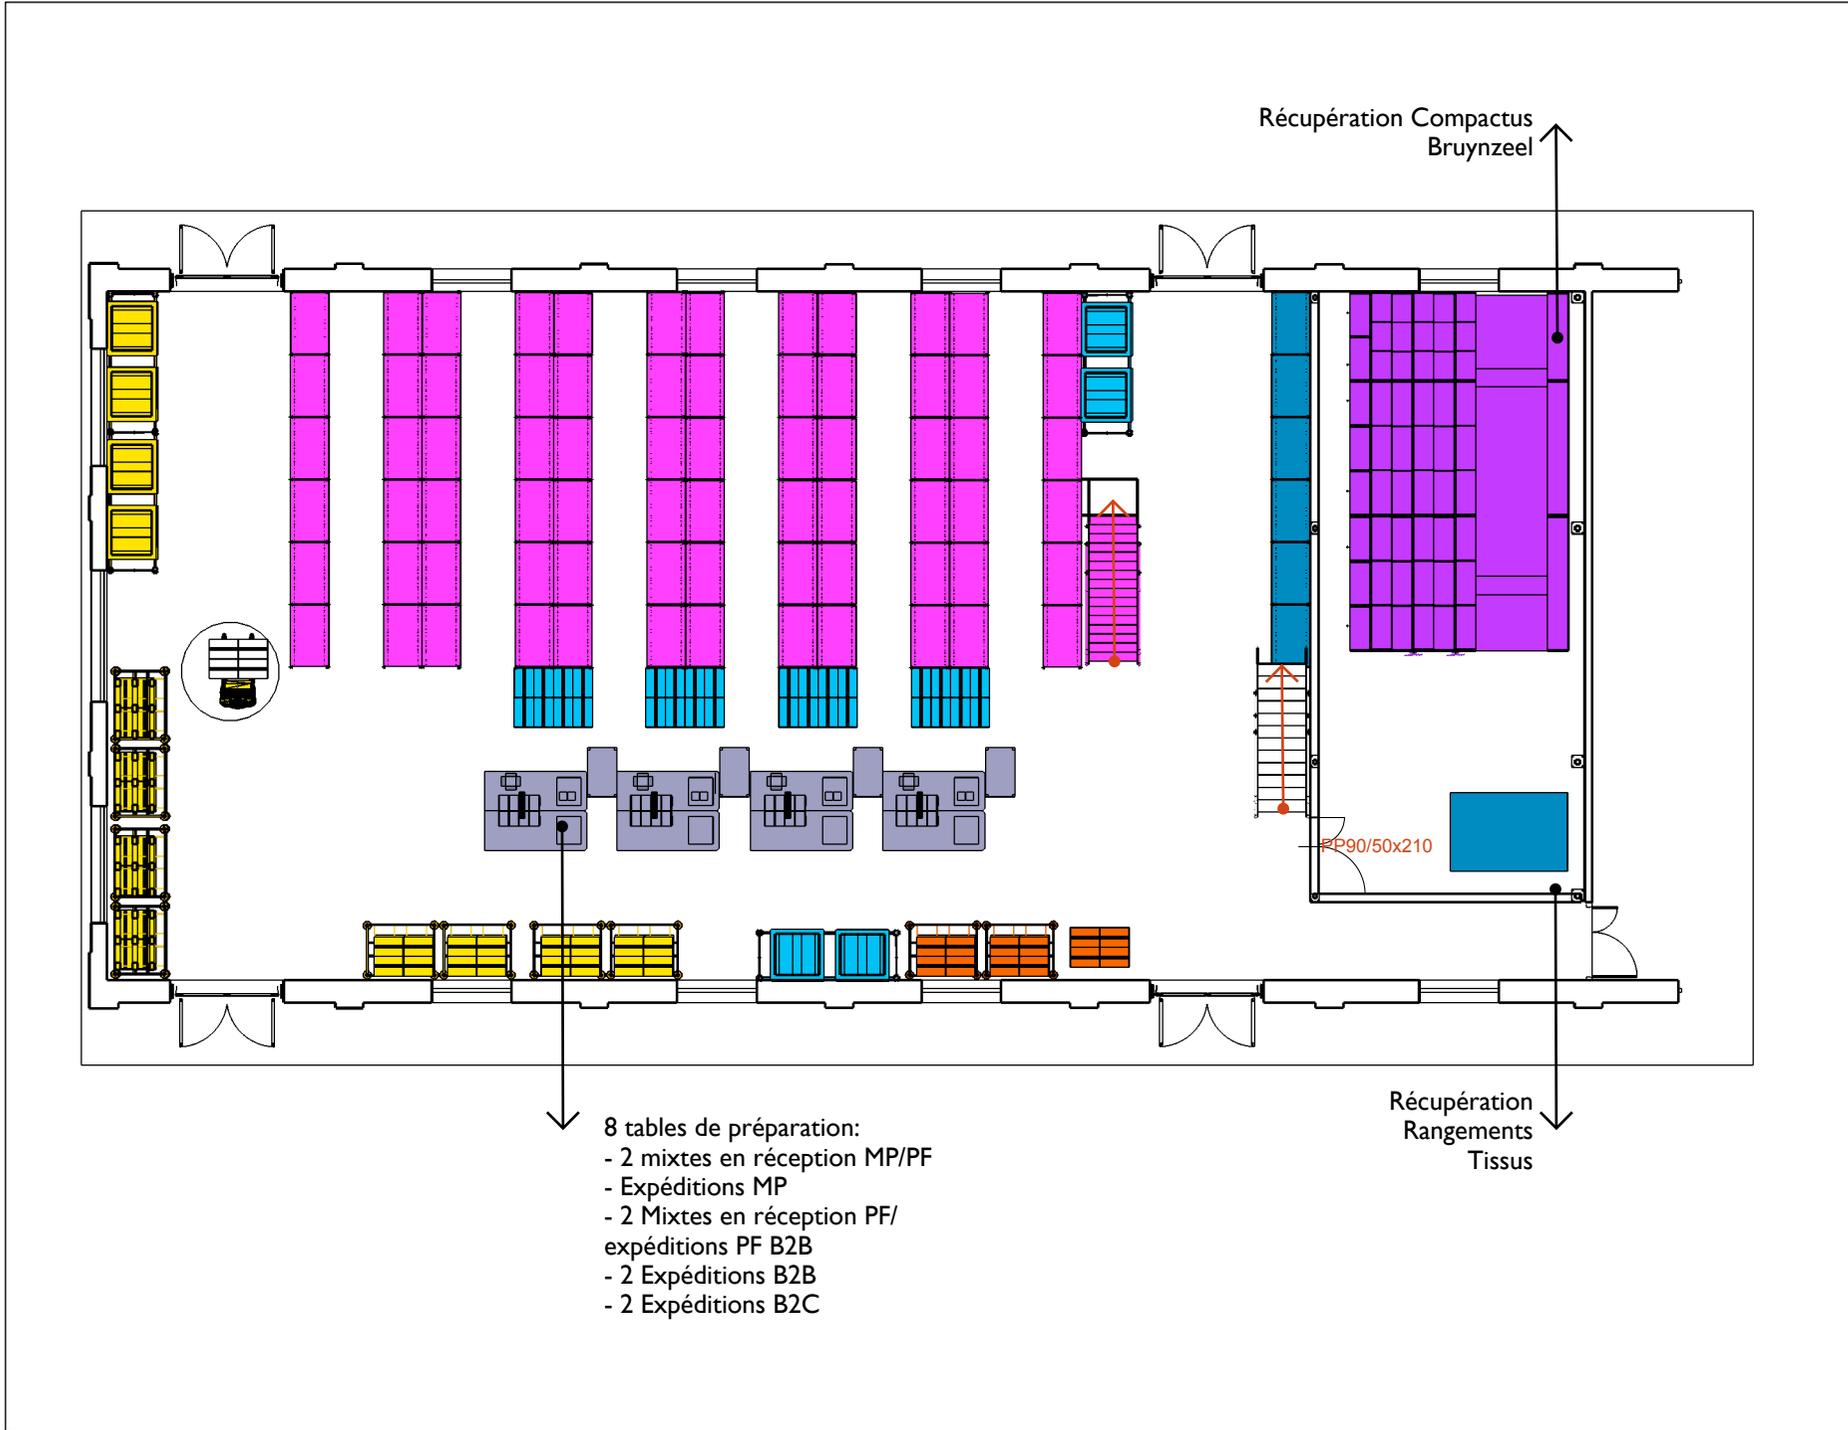



Los Nuevos Artesanos
for XL Conseil

CLIENT
Maison Michel - Chanel
12 Rue du Cheval Blanc
93500 PANTIN

PROJECT
Les Allumettes
Stock


PROJECT NO.
-

ISSUE
02.03.15
V1.6.1

DRAWN BY
Julien Pajot

R+1
Implantation

A.06

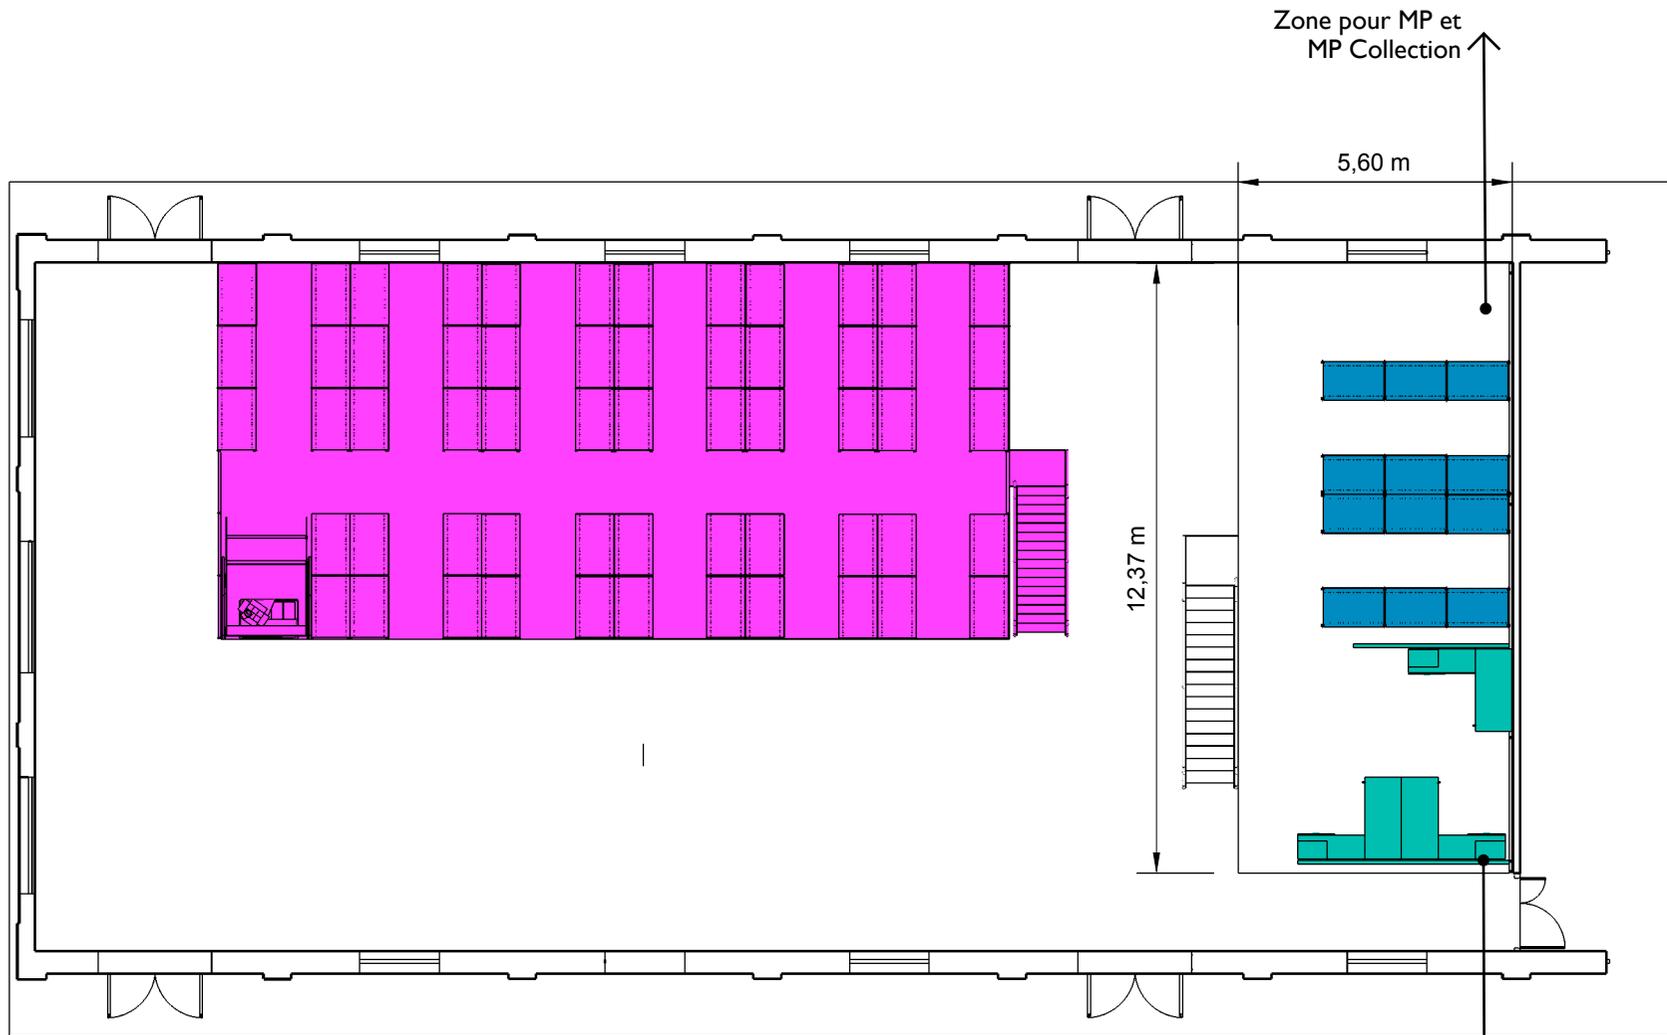

Total Zone A: 250,0 M²

Total Zone B: 23,6 M²

Total Zone C: 79,4 M²

Total Zone Z: 40,2 M²

Total Zone R: 34,7 M²

Total Zone P: 43,9 M²

Total Zone E: 50,4 M²

Total Zone Y: 25,8 M²

Total Zone E-R: 19,6 M²

3 Bureaux
pour la gestion
de l'entrepôt



Les Nuevos Artesanos
for XL Conseil

CLIENT
Maison Michel - Chanel
12 Rue du Cheval Blanc
93500 PANTIN


PROJECT
Les Allumettes
Stock

ISSUE
02.03.15
V1.6.1

PROJECT NO.
DRAWN BY
Julien Pajot

Élévation
Devant

A.08

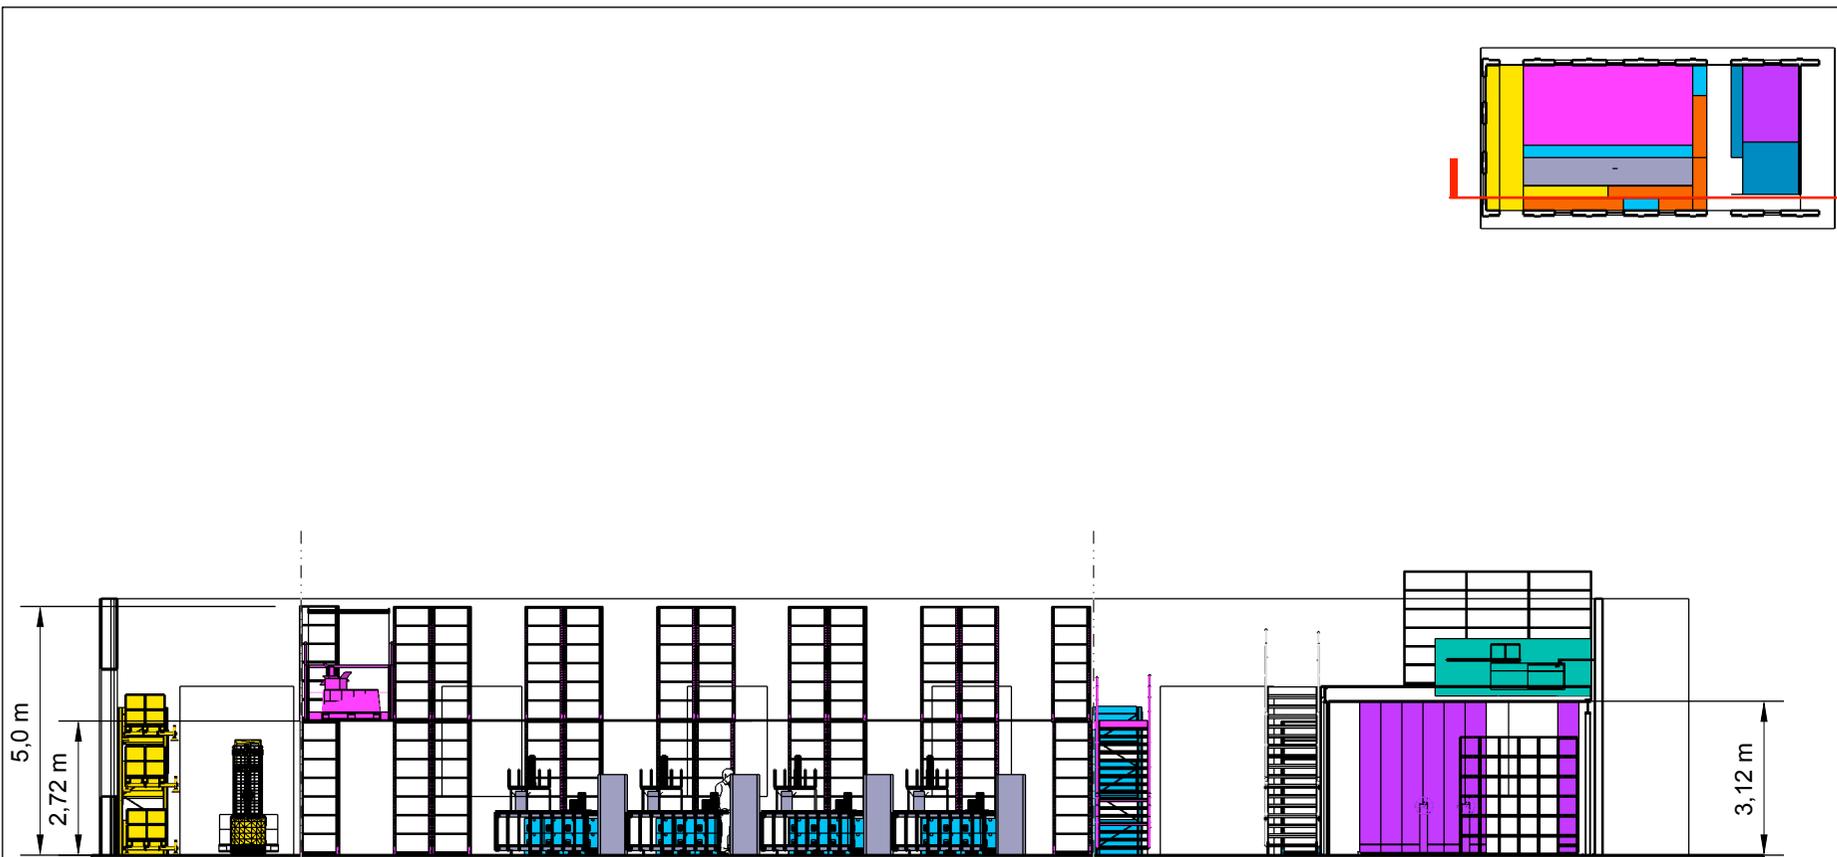

Total Zone A - Produits Finis: 250,0 M² sur 2 niveaux

	#SKUs	TOTAL emplacements picking facing/Zone	TOTAL Articles picking/Zone	TOTAL Articles repotage/Zone
TOTAL PROPOSITION STOCKAGE PF Les Allumettes		2600	20800	6464
BESOIN Ligne MM uniquement (base TL+PE15+PS15 à 100%)	925	1918		11842
BESOIN Ligne MM uniquement (base TL+PE15+PS15 à 100%) n+1 (40% de croissance)	1295			16578,8
BESOIN Ligne MM uniquement (base TL+PE15+PS15 à 100%) n+2 (40% de croissance)	1813			23210,32



Hypothèse d'encombrement chapeaux validée le 30/01/2015
30x35x35cm / 4 chapeaux superposés
4 emplacements par étagères
8 chapeaux par emplacement

I. Stockage d'une ref / couleurs et tailles au même endroit (proches sur les étagères),



Total Zone C - Matières Premières: 79,4 M²

R+0: tissus - jusqu'à 180 rouleaux
R+1: feutres du stock collection
Moyenne de 300 feutres par emplacement
6 emplacements par travée
12 travées
= Maximum de 21.600 feutres environ

Total Zone Z - Archives: 40,2 M²

En stockage dense armoires mobiles.
Moyenne de 4 bois par emplacement
8 emplacements par travée
48 travées sur 3 allées
= Maximum de 1500 bois environ

Zone tampon pour les réceptions MP et PF

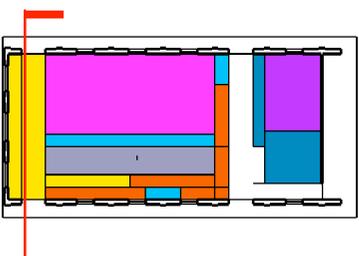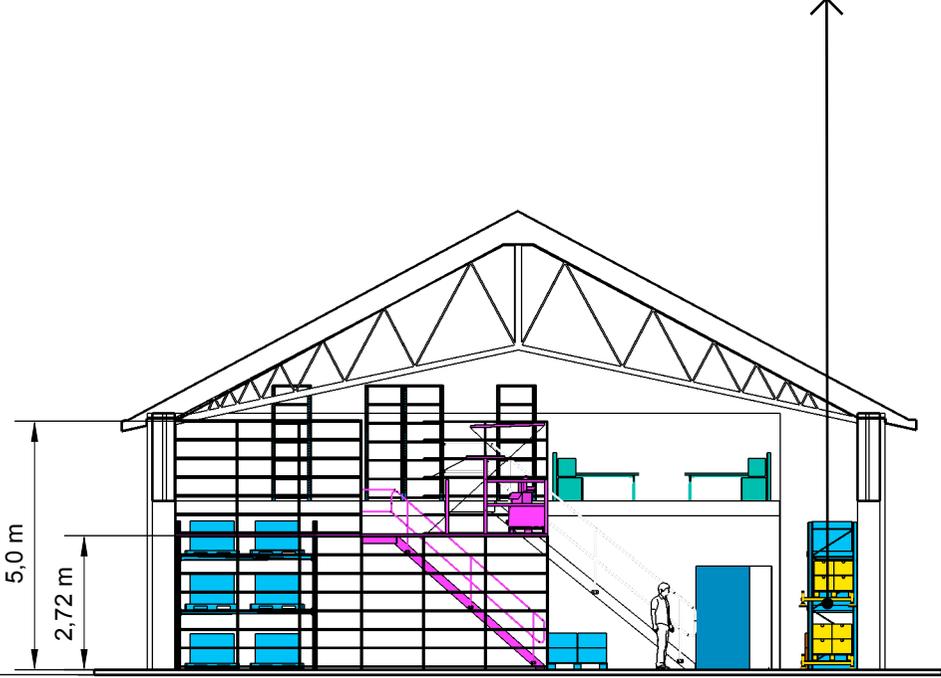

Los Nuevos Artesanos
for XL Conseil

CLIENT
Maison Michel - Chanel
12 Rue du Cheval Blanc
93500 PANTIN

PROJECT
Les Allumettes
Stock


ISSUE
02.03.15
V1.6.1

DRAWN BY
Julien Pajot

PROJECT NO.
-

Élévation
Gauche

A.09

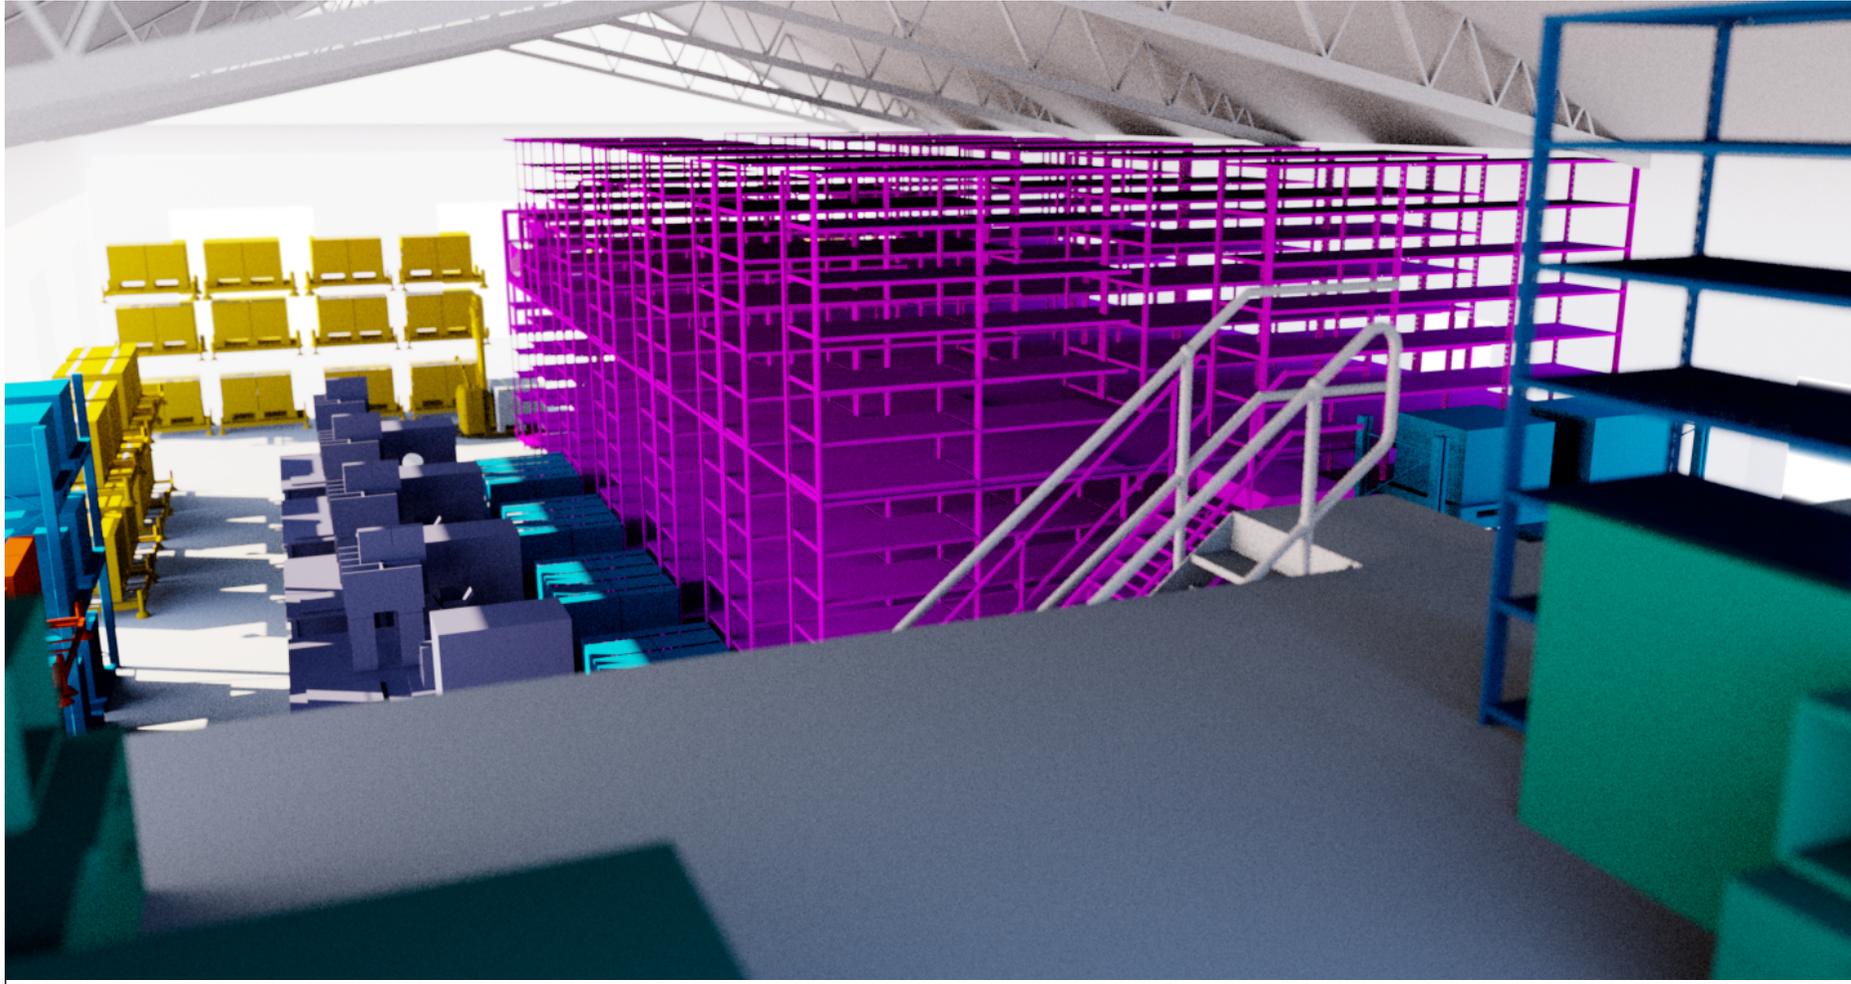

A.10

Vues additionnelles

ISSUE
02.03.15
V1.6.1

DRAWN BY
Julien Pajot

PROJECT
Les Allumettes
Stock

PROJECT NO.
-

CLIENT
Maison Michel - Chanel
12 Rue du Cheval Blanc
93500 PANTIN

Los Nuevos Artesanos
for XL Conseil





Los Nuevos Artesanos
for XL Conseil

CLIENT
Maison Michel - Chanel
12 Rue du Cheval Blanc
93500 PANTIN

PROJECT
Les Allumettes
Stock

ISSUE
02.03.15
V1.6.1

DRAWN BY
Julien Pajot

PROJECT NO.
-

Vues
additionnelles

A.11